




Vertikalschnitt

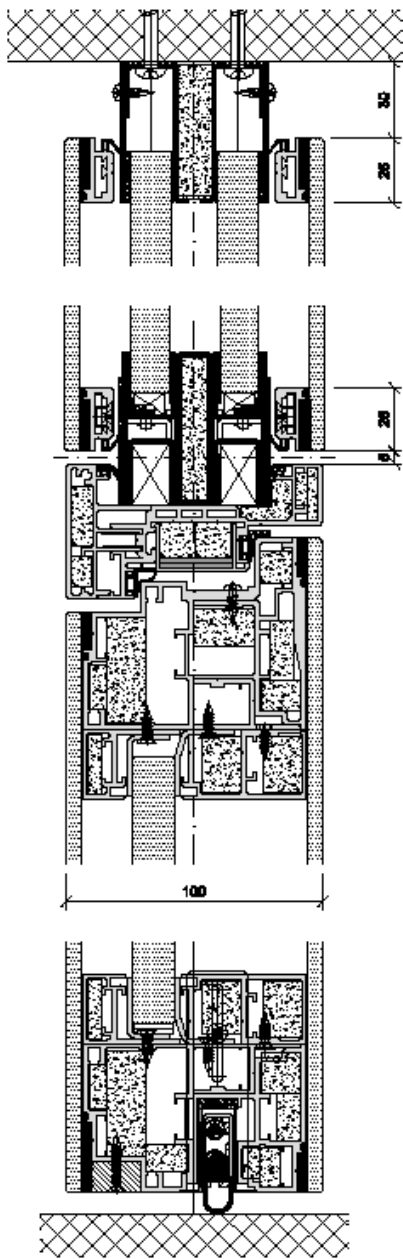

Ansicht

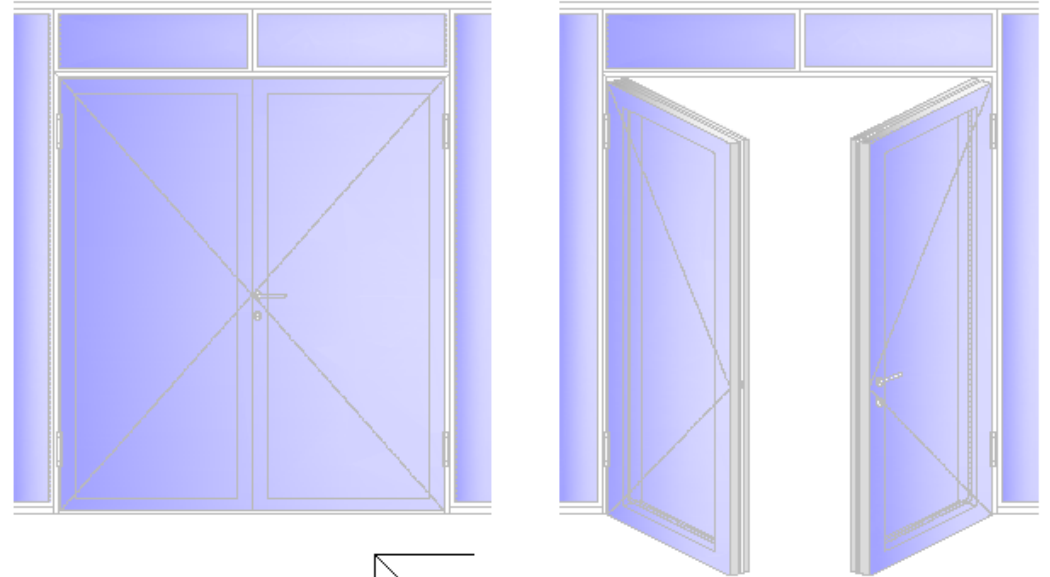

Horizontalschnitt

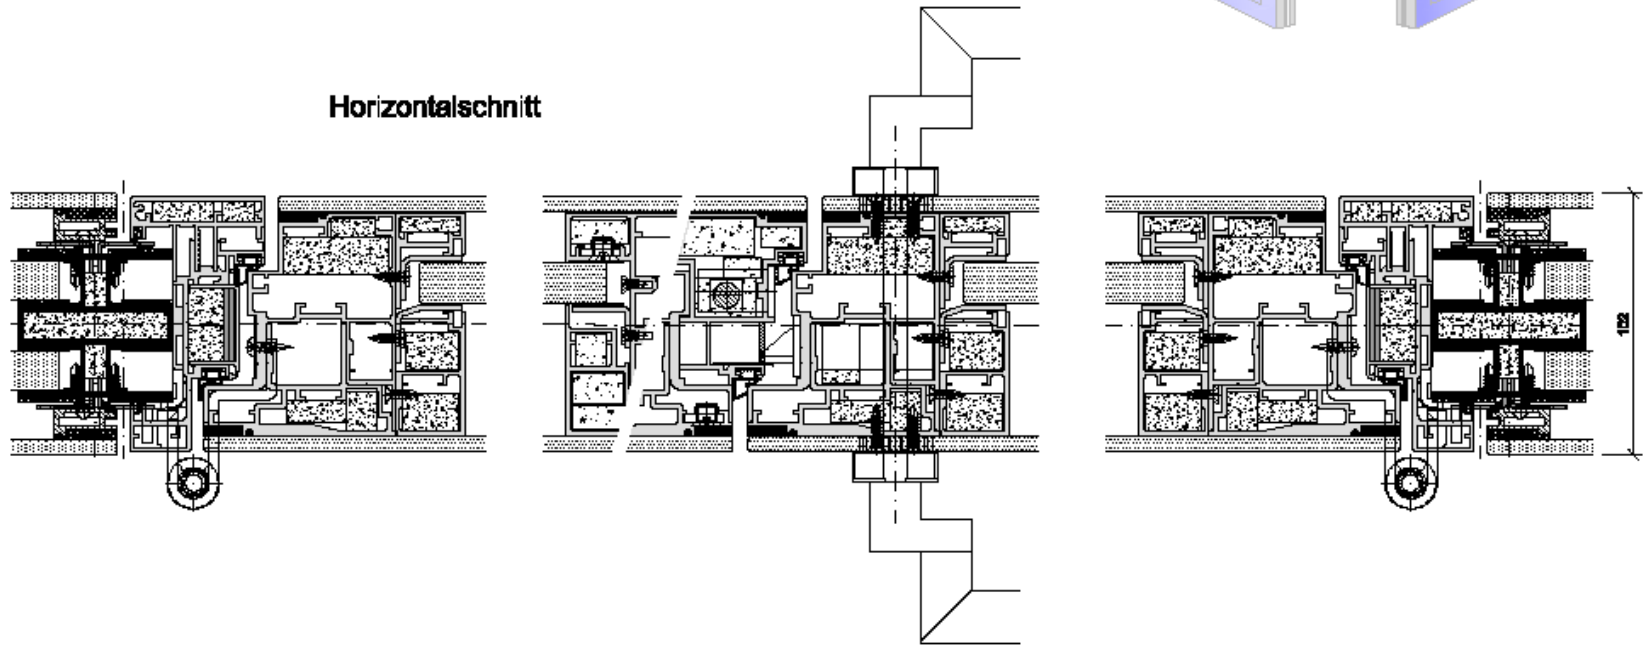

Doppelflügelige flächenbündige Glastüre EI30 mit Fineline
Blockrahmen+EI60 Glaselementen Detailschnitte 1 : 2