



Ansicht

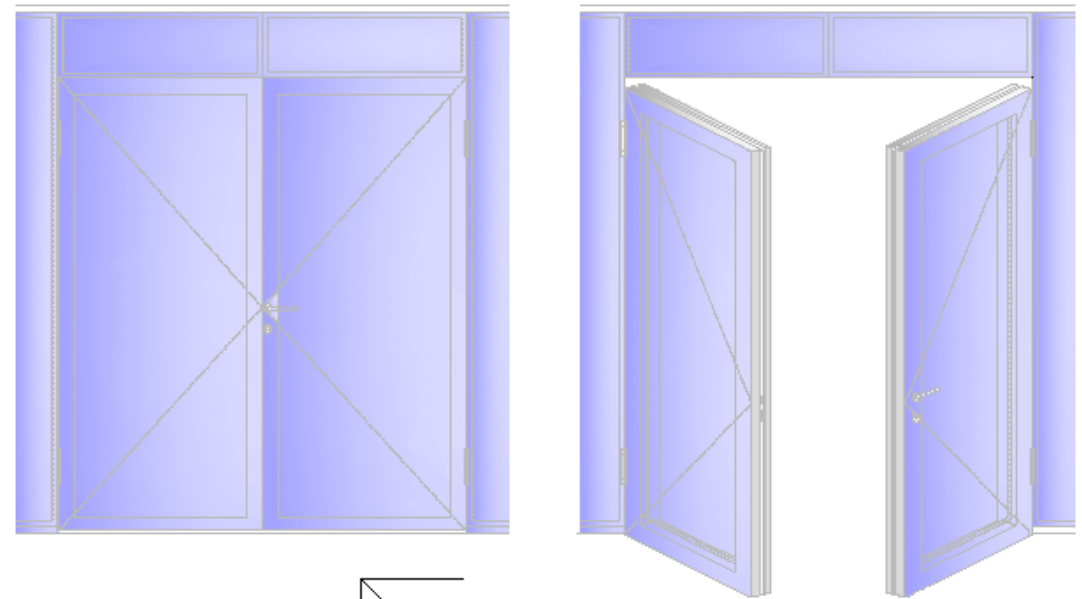

Horizontalschnitt

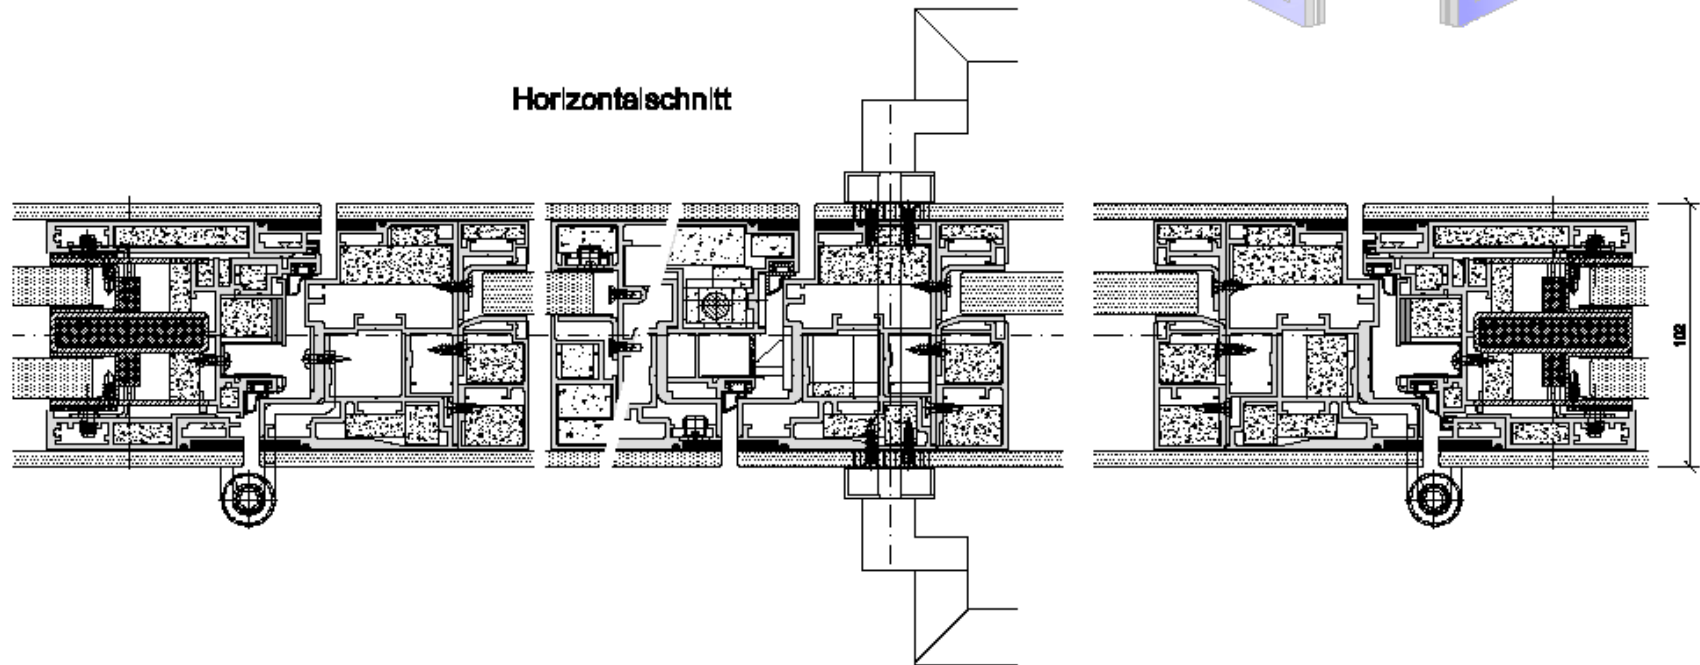

Doppelflüglige flächenbündige Glastüre EI30 mit überglaster Zarge+EI60 Glaselementen Detailschnitte 1 : 2