




Vertikalschnitt

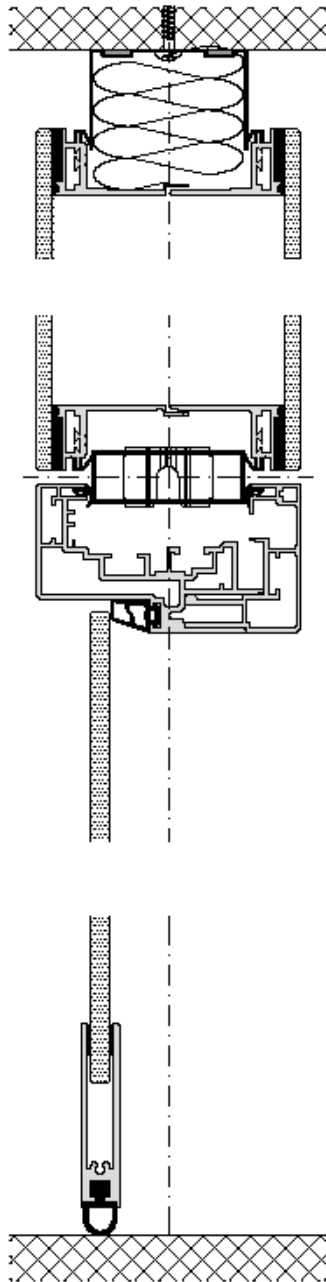

Ansicht

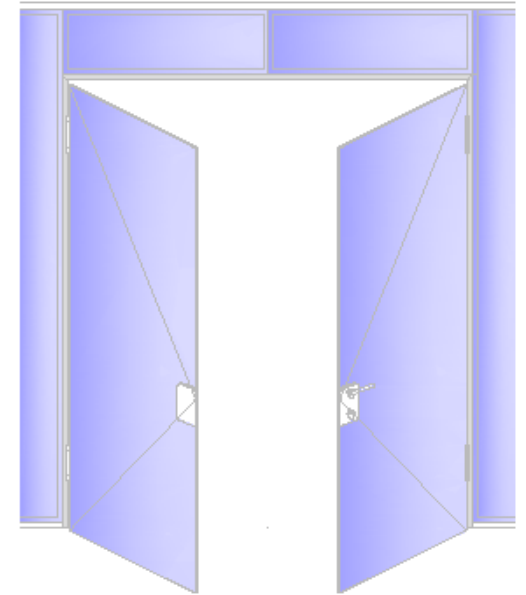

Horizontalschnitt

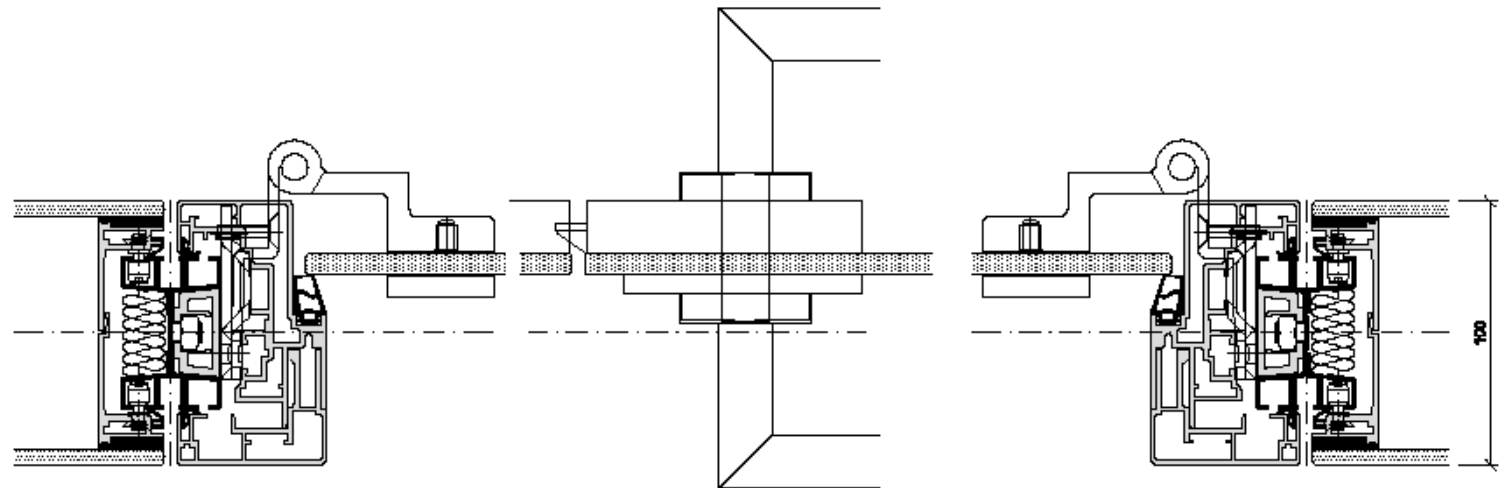

Doppelflüglige Ganzglastüre Blockrahmen auf
Structural Glazing
Detailschnitte 1 : 2