




Vertikalschnitt

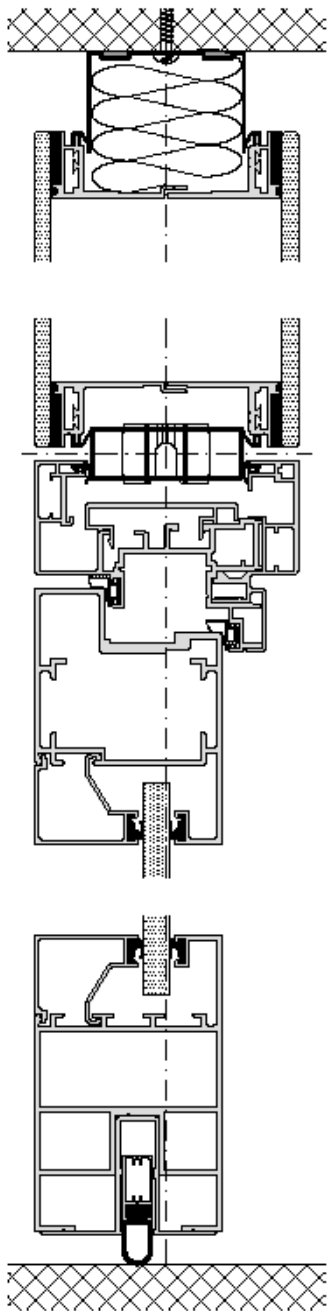

Ansicht

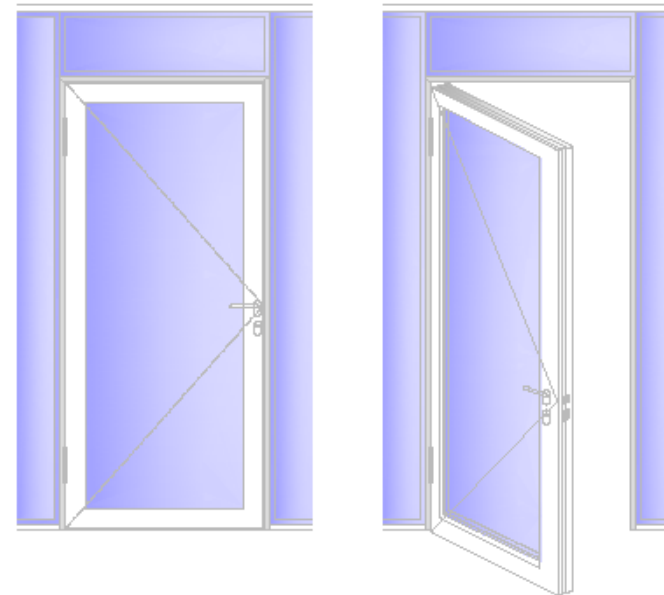

Horizontalschnitt

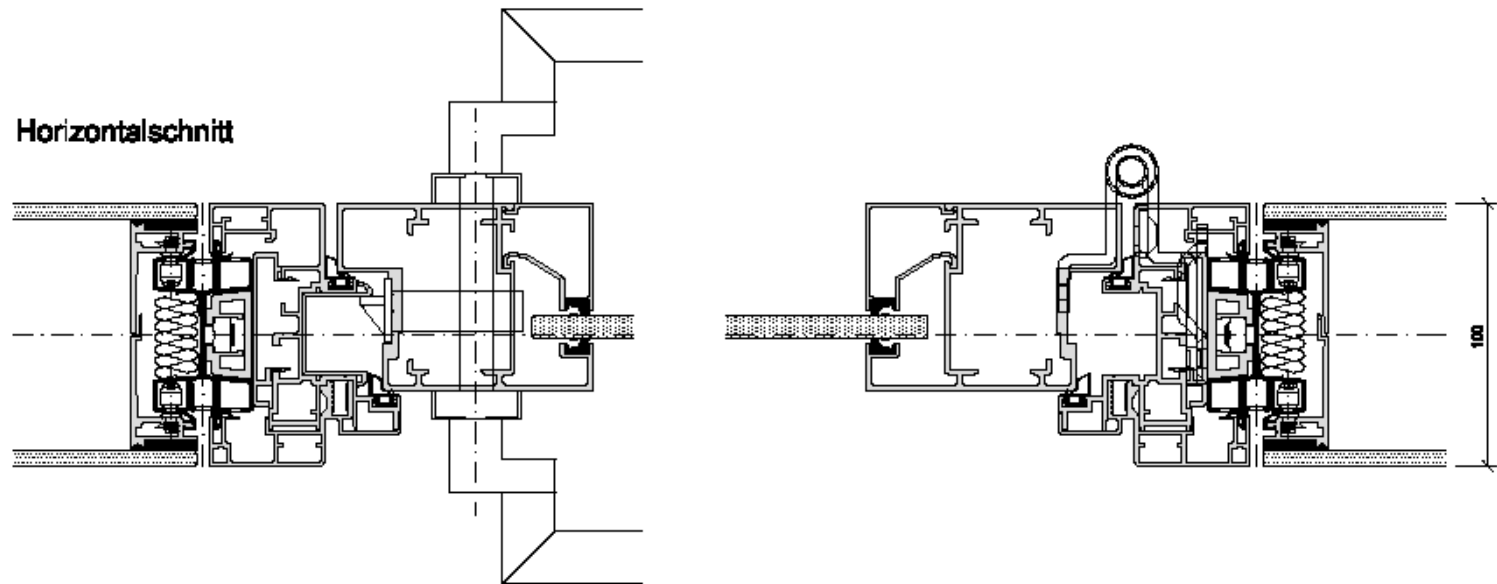

Glasrahmentüre mit Blockrahmen auf Structural Glazing
Detailschnitte 1 : 2